SEZIONE TIPO TRASVERSALE

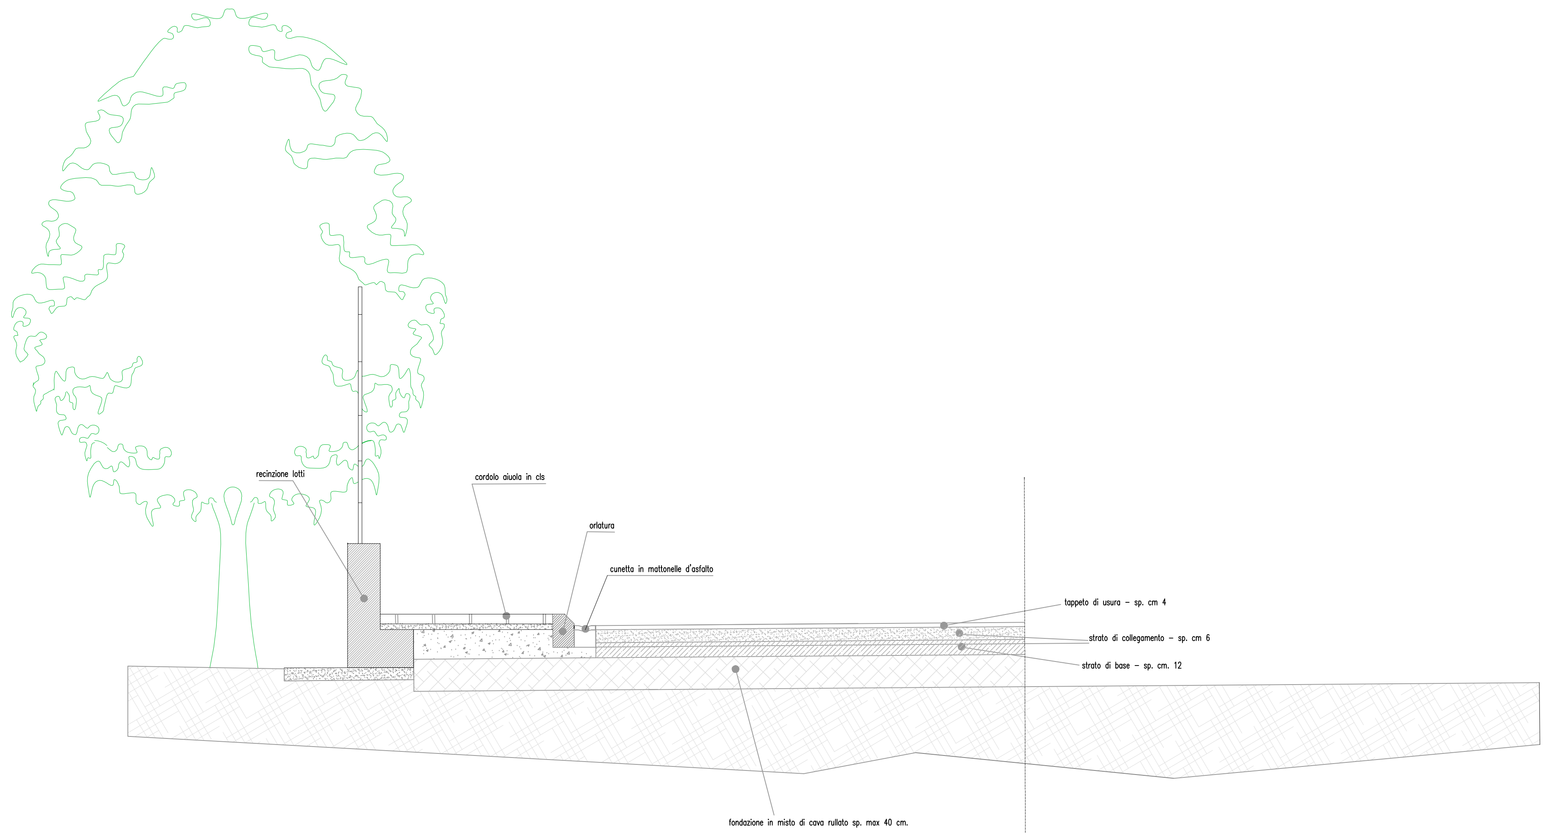

RETE ELETTRICA

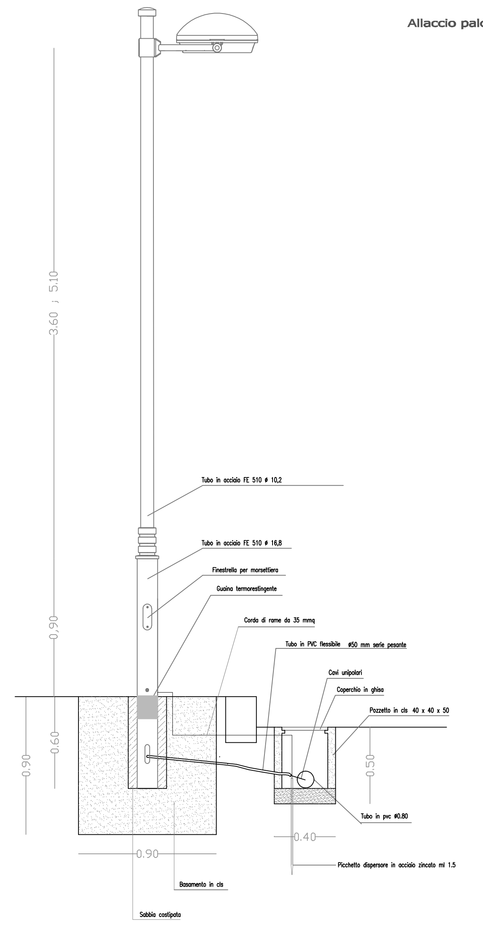

RETE IDRICA

Pozzetto d'ispezione tipo

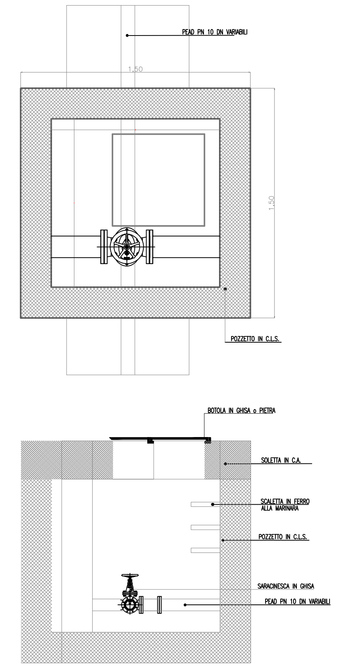

RETE FOGNANTE ACQUE NERE

Pozzetto d'ispezione tipo

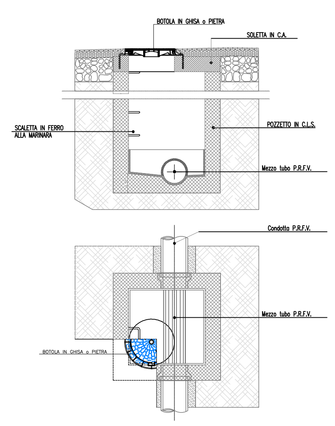

Sezione di scavo
Condotta a gravità dn. variabile

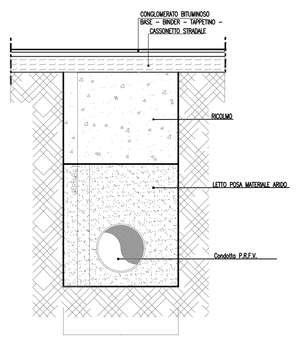

Sezione di scavo
Condotta forzata dn. variabile

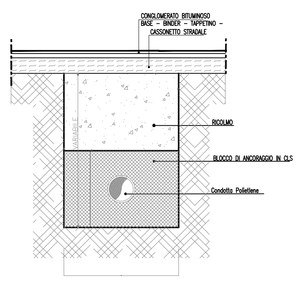

RETE FOGNANTE ACQUE BIANCHE

Pozzetto d'ispezione tipo

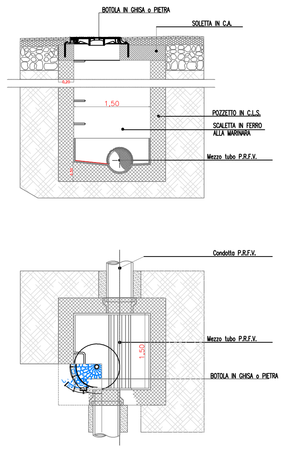

Sezione di scavo
Condotta a gravità dn. 500

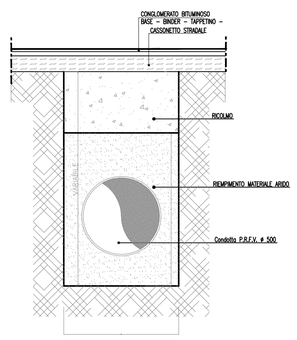

Sezione di scavo
Condotta forzata dn. 315

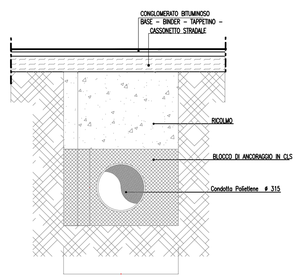
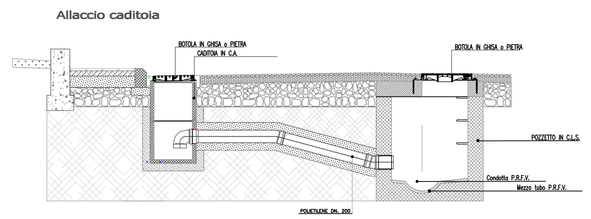
Allaccio caditoia